


-Pompalarının enerji beslemeleri elektrik panosuna çekilecek ve çektikleri güce göre kontaktör ve pako şalter konulacak şekilde dizayn edilecektir.

-Sistemde kullanılacak haberleşme ve sensör kabloları LIYCY-TP tip blendajlı olmalıdır.

-Tesisatta kullanılacak su niteliği, cihazların ilgili planlama kitaplarındaki şartlara uygun olmalıdır.

-Bu akış şeması referans bir tesisat şeması olup, saha uygulamalarında ilgili planlama kitapçıkları dikkate alınmalıdır.

- VK : Kazan Gidiş
- RK : Kazan Dönüş
- VSL : Emniyet Gidiş
- SG : Emniyet Grubu Bağlantısı
- FB : Boyler Sıcaklık Sensörü
- FZ : Kazan Dönüş Suyu Sıcaklık
- FV : Giriş Suyu Sıcaklık Sensörü
- SK : Kazan Devresi ÜYV
- FK : Kazan Sıcaklığı Sensörü
- FA : Dış Hava Sıcaklık Sensörü

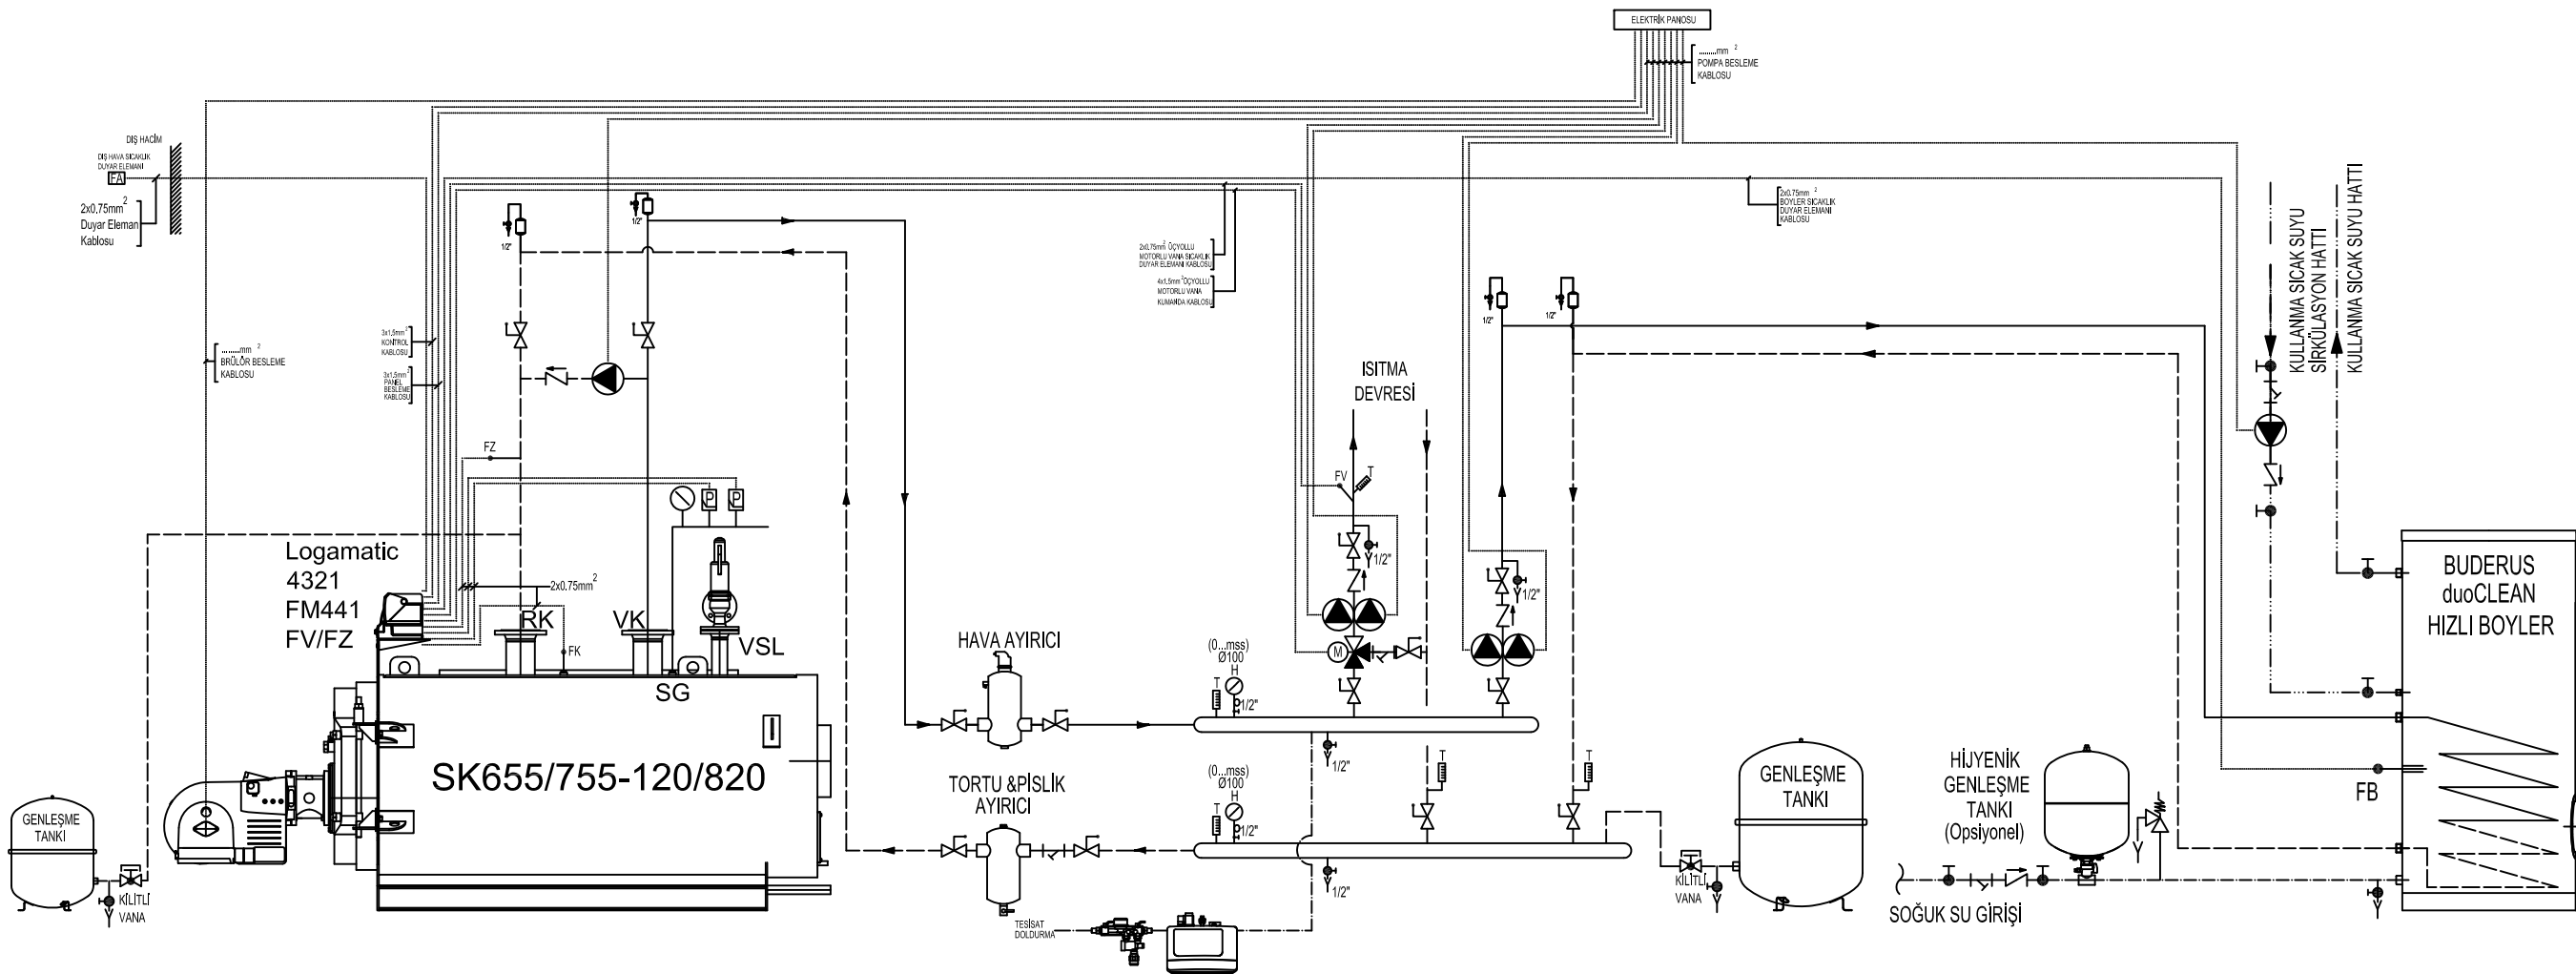

Ref	6720859647
Date	04.07.2017

Buderus

Buderus SK Yer Tip Çelik Kazan 1ÜYV+1Boyer Akış Şeması(Denge Kabsız)