


-Pompalarının enerji beslemeleri elektrik panosuna çekilecek ve çektikleri güce göre kontaktör ve pako şalter konulacak şekilde dizayn edilecektir.

-Sistemde kullanılacak haberleşme ve sensör kabloları LIYCY-TP tip blendajlı olmalıdır.

-Tesisatta kullanılacak su niteliği, cihazların ilgili planlama kitaplarındaki şartlara uygun olmalıdır.

-Bu akış şeması referans bir tesisat şeması olup, saha uygulamalarında ilgili planlama kitapçıkları dikkate alınmalıdır.

- VK : Kazan Girdişi
- RK : Kazan Dönüşü
- VSL : Emniyet Girdişi
- SG : Emniyet Grubu Bağlantısı
- FB : Boyler Sıcaklık Sensörü
- FZ : Yardımcı Sıcaklık Sensörü
- FV : Giriş Suyu Sıcaklık Sensörü
- SK : Kazan Devresi ÜYV
- FVS: Teslatat Girdişi Suyu Sıcaklığı Sensörü
- FA : Dış Hava Sıcaklık Sensörü

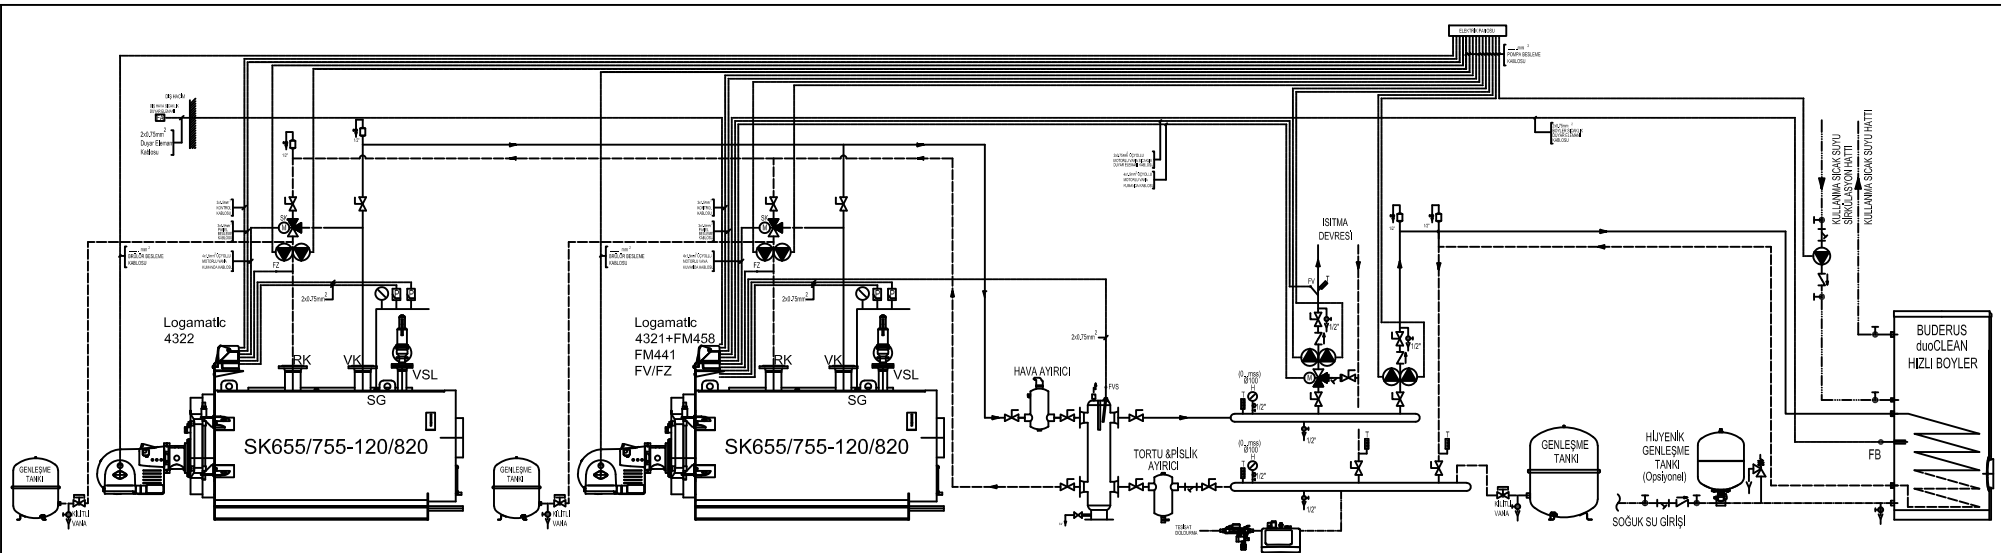

Ref	6720859649
Date	21.03.2018

Buderus

Buderus SK Yer Tip Çelik Kazan 1ÜYV+1Boylar Akış Şeması(Denge Kablı)2-4 Kazana kadar