-Pompalarının enerji beslemeleri elektrik panosuna çekilecek ve çektikleri güce göre kontaktör ve pako şalter konulacak şekilde dizayn edilecektir.

-Sistemde kullanılacak haberleşme ve sensör kabloları LIYCY-TP tip blendajlı olmalıdır.

-Tesisatta kullanılacak su niteliği, cihazların ilgili planlama kitaplarındaki şartlara uygun olmalıdır.

-Bu akış şeması referans bir tesisat şeması olup, saha uygulamalarında ilgili planlama kitapçıkları dikkate alınmalıdır.

-VK : Kazan Gidiş
-RK : Kazan Dönüş
-VSL : Emniyet Gidiş
-ST : Emniyet Ventili ve Emniyet Armatür Grubu Bağlantısı
-AS1 : Boyler Sıcaklık Sensörü
-FV : Gidiş Suyu Sıcaklık Sensörü
-FA : Dış Hava Sıcaklık Sensörü
-GAS:Gaz Hattı
-MAG:Genleşme Tankı Bağlantı Ağzı

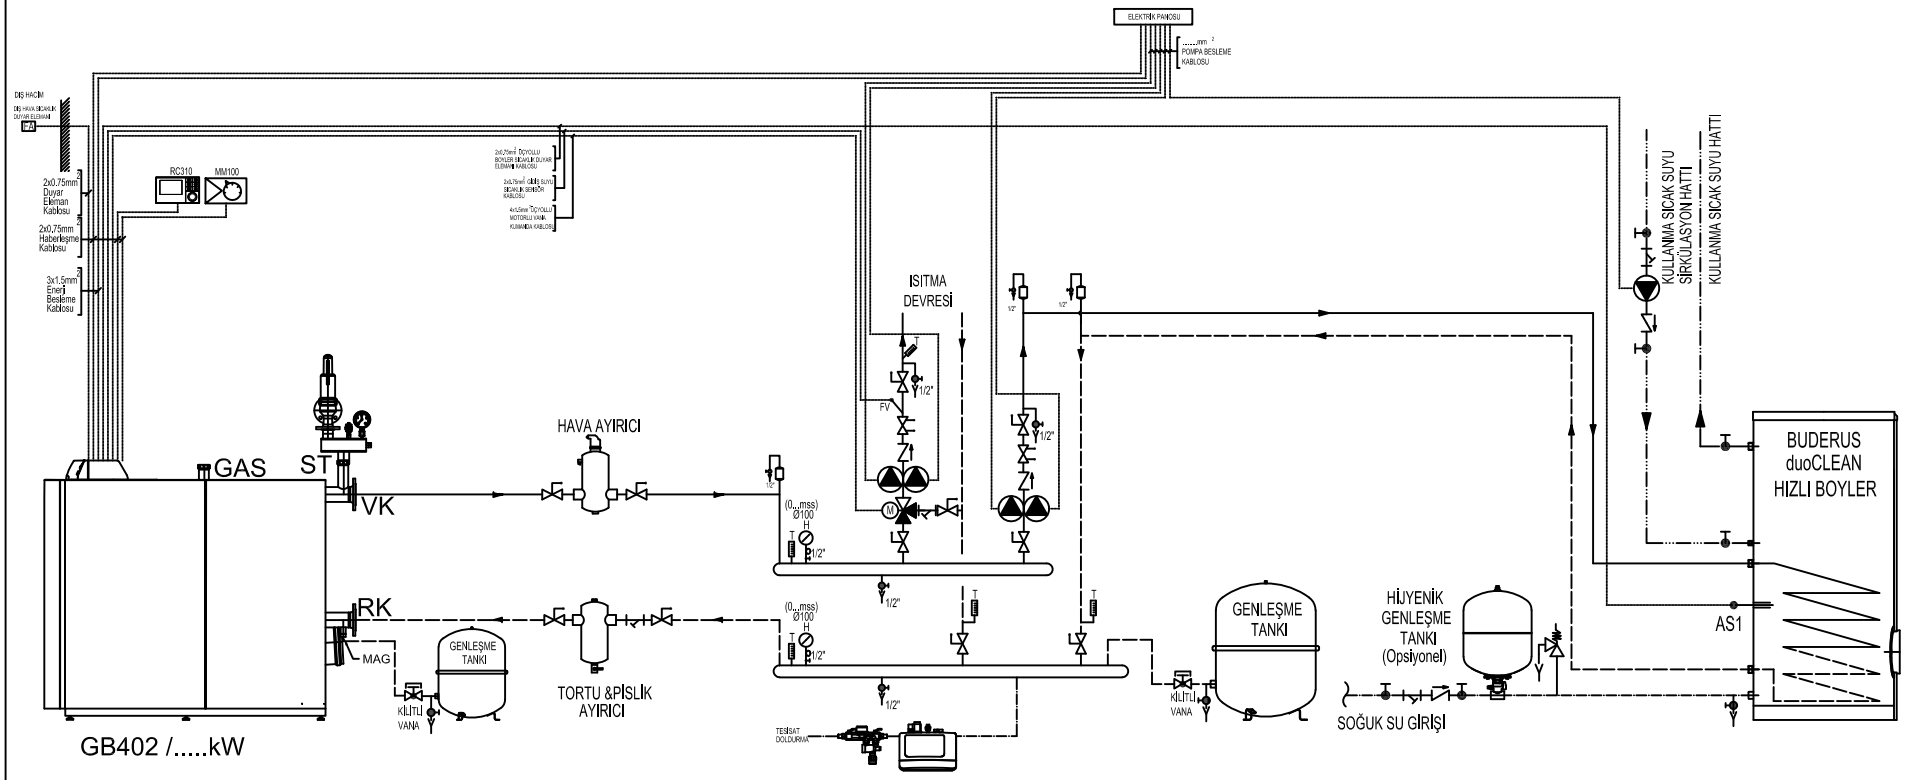

Ref	6720859657
Date	21.03.2018

Buderus

Buderus GB402 Yer Tipi Yoğuşmalı Kazan 1ÜYV+1Boyler Akış Şeması(Denge Kabsız)